Сообщение о возможном установлении публичного сервитута

Министерством экономического развития и промышленности Калужской области рассматривается ходатайство ООО «Газпром газификация» об установлении публичного сервитута для использования земель и земельных участков в целях строительства линейного объекта «Газопровод межпоселковый к дер. Горки и дер. Мочалки Износковского района Калужской области» (далее – Объект).

Информация об Объекте отражена в схеме территориального планирования Калужской области, утвержденной постановлением Правительства Калужской области от 10.03.2009 № 65 «Об утверждении схемы территориального планирования Калужской области» (размещена в сети «Интернет» в Федеральной государственной информационной системе территориального планирования), в Программе развития газоснабжения и газификации Калужской области на период 2021-2025 годы (https://www.gazprommap.ru/kaluzhskaya/).

Ходатайство об установлении публичного сервитута подано в отношении следующих земель и земельных участков:

№	Кадастровый номер земельного участка	Местоположение земельного участка
1	40:08:201901:136	Калужская область, Износковский район, д. Пенязи
2	40:08:200801:64	Калужская обл., р-н Износковский, д. Пенязи, дом 1
3	40:08:000000:99	Калужская область, р-н Износковский, д. Горки, а/д "Сигово-Хвощи"
4	40:08:000000:684	Калужская область, р-н Износковский, государственное казенное учреждение Калужской области " Износковское лесничество", Износковское участковое лесничество, кв. 93 (1-10, 11ч., 12, 13, 14ч., 15ч., 16-34),106 (1-22, 23ч., 24, 25ч., 26-35, 37, 38), 119 (все выд.), 120 (1-10, 11ч., 12-48), 126-129 (все выд.), 131 (все выд.), 132(все выд.), 133(1-7, 9-18, 19ч.), 146 (1-4, 5ч., 6-19, 20ч., 21-33), 147 (1-10, 19ч., 20ч., 23ч., 24ч., 25, 27), 148 (1-5, 6ч., 7-14, 15ч., 16-20, 21ч., 22ч., 23, 24), 149 (1-17, 18ч., 19, 20ч., 21-23, 24ч., 25, 26), 150 (все выд.), 151 (1-14, 15ч., 16-18, 19ч., 20, 21, 22ч., 23, 24ч., 25, 26, 27ч., 28ч., 29), 152 (1-36, 37ч., 38-42), 153 (1,2ч., 3-13, 14ч., 15-27, 28ч., 29, 30ч., 31), (1, 2ч., 3ч., 4, 5ч., 6, 7, 8ч., 9ч., 10-20, 22-43, 45-46, 68, 70, 71), 155 (1-30, 31ч., 32), 162 (1-7, 9-28), 163-165 (все выд.), 167 (1, 2ч., 3-17, 18ч., 19-29, 30ч., 31-55), 168-170 (все выд.), 171 (1, 2ч., 3ч., 5ч., 12, 13, 14ч., 15,20,),172 (1-17, 18ч.,19ч., 20-28, 29ч., 30-35),173 (1-13, 14ч., 15,16ч., 17-33, 34ч., 36ч., 37ч., 38), 174 (все выд.), 175 (1-23, 24ч.,), 177 (все выд.),178(все выд.), 179 (1-10, 11ч., 12ч., 13ч., 14, 15, 16ч., 17-19, 20ч., 21-27, 27ч., 29, 30), 180 (1-23,25-44), 181 (1, 2, 3ч., 4-16, 17ч., 18-22, 23ч., 24ч., 25ч., 26-41,42 ч., 43-48, 49ч., 50ч., 51)
5	40:08:200101:126	Калужская обл., р-н Износковский, д. Хвощи, ул. Егерьская, дом 1
6	40:08:000000:151	Калужская обл., р-н Износковский, д. Хвощи, ул. Егерьская, дом 1
7	40:08:202301:69	Калужская область, р-н Износковский, д. Горки
8	40:08:200801:78	Калужская обл., р-н Износковский, д. Мочалки, дом 15
Кадастровые кварталы с номерами 40:08:201901, 40:08:200801, 40:08:200101, 40:08:202301, 40:08:202101, 40:08:202701, 40:08:203001, расположенные в Износковском районе Калужской области		

Правообладатели земельных участков, в отношении которых испрашивается публичный сервитут, могут ознакомиться с поступившим ходатайством об установлении публичного

сервитута и прилагаемым к нему описанием местоположения границ публичного сервитута в министерстве экономического развития и промышленности Калужской области по адресу: г. Калуга, ул. Воскресенская, д. 9, каб. 307; телефон для справок: 8-4842-778-754; время приема: пн. – чт. с 8.00 до 17.15; пт. с 8.00 до 16.00; обед с 13.00 до 14.00.

В течение пятнадцати дней со дня опубликования сообщения о поступившем ходатайстве об установлении публичного сервитута правообладатели земельных участков могут подать в министерство экономического развития и промышленности Калужской области заявления об учете прав на земельные участки, если их права не зарегистрированы в Едином государственном реестре недвижимости, с приложением копий документов, подтверждающих эти права (обременения прав).

Сообщение о поступившем ходатайстве об установлении публичного сервитута размещено в сети «Интернет» на официальных сайтах министерства экономического развития и промышленности Калужской области, администрации муниципального района «Износковский район». Графическое описание местоположения границ публичного сервитута размещено на официальном сайте министерства экономического развития и промышленности Калужской области.

ГРАФИЧЕСКОЕ ОПИСАНИЕ
местоположения границ публичного сервитута

Публичный сервитут в отношении земель и земельных участков в целях строительства и эксплуатации линейного объекта системы газоснабжения и его неотъемлемых технологических частей регионального значения «Газопровод межпоселковый к дер. Горки и дер. Мочалки Износковского района Калужской области»
(наименование объекта, местоположение границ которого описано (далее - объект)

Раздел 1

Сведения об объекте		
№ п/п	Характеристики объекта	Описание характеристик
1	2	3
1	Местоположение объекта	249880, Калужская область, район Износковский
2	Площадь объекта +/- величина погрешности определения площади (Р+/- Дельта Р)	23853 кв.м ± 45.87 кв.м
3	Иные характеристики объекта	Публичный сервитут в отношении земель и земельных участков в целях строительства и эксплуатации линейного объекта системы газоснабжения и его неотъемлемых технологических частей регионального значения «Газопровод межпоселковый к дер. Горки и дер. Мочалки Износковского района Калужской области» Срок действия публичного сервитута устанавливается на 49 лет. Публичный сервитут установлен в пользу ООО "Газпром газификация" ОГРН 1217800107744, ИНН 7813655197, юридический адрес и фактический адрес: 194044, г. Санкт-Петербург, вн. тер. г. муниципальный округ Сампсониевское, пр-кт Большой Сампсониевский, д. 60, литера А, тел. +7 (812) 613-33-00, адрес электронной почты: info@eoggazprom.ru

Раздел 2

Сведения о местоположении границ объекта					
1. Система координат МСК-40, зона 1					
2. Сведения о характерных точках границ объекта					
Обозначение характерных точек границ	Координаты, м		Метод определения координат характерной точки	Средняя квадратическая погрешность положения характерной точки (M_t), м	Описание обозначения точкина местности (при наличии)
	X	Y			
1	2	3	4	5	6
1	468420.29	1237748.06	Аналитический метод	0.10	–
2	468425.16	1237749.19	Аналитический метод	0.10	–
3	468422.36	1237761.29	Аналитический метод	0.10	–
4	468450.72	1237766.44	Аналитический метод	0.10	–
5	468481.48	1237775.40	Аналитический метод	0.10	–
6	468501.30	1237779.80	Аналитический метод	0.10	–
7	468539.75	1237789.47	Аналитический метод	0.10	–
8	468538.94	1237794.89	Аналитический метод	0.10	–
9	468511.20	1237979.84	Аналитический метод	0.10	–
10	468776.17	1238014.94	Аналитический метод	0.10	–
11	469020.73	1238047.33	Аналитический метод	0.10	–
12	469020.58	1238048.32	Аналитический метод	0.10	–
13	469022.34	1238048.55	Аналитический метод	0.10	–
14	469048.93	1238052.07	Аналитический метод	0.10	–
15	469049.05	1238051.08	Аналитический метод	0.10	–
16	469064.60	1238053.14	Аналитический метод	0.10	–
17	469064.47	1238054.13	Аналитический метод	0.10	–
18	469127.97	1238062.54	Аналитический метод	0.10	–
19	469128.26	1238061.57	Аналитический метод	0.10	–
20	469162.57	1238066.11	Аналитический метод	0.10	–
21	469162.44	1238067.11	Аналитический метод	0.10	–
22	469166.30	1238067.62	Аналитический метод	0.10	–
23	469167.41	1238067.76	Аналитический метод	0.10	–
24	469167.54	1238066.77	Аналитический метод	0.10	–
25	469172.04	1238067.37	Аналитический метод	0.10	–
26	469147.54	1238384.49	Аналитический метод	0.10	–
27	469142.97	1238397.01	Аналитический метод	0.10	–
28	469125.45	1238445.05	Аналитический метод	0.10	–
29	469124.52	1238444.70	Аналитический метод	0.10	–
30	469113.96	1238473.65	Аналитический метод	0.10	–
31	469114.90	1238473.99	Аналитический метод	0.10	–
32	469105.40	1238500.03	Аналитический метод	0.10	–
33	469091.61	1238537.85	Аналитический метод	0.10	–
34	469014.40	1238797.69	Аналитический метод	0.10	–
35	469012.36	1238812.05	Аналитический метод	0.10	–
36	468996.91	1238920.61	Аналитический метод	0.10	–
37	468996.41	1238924.01	Аналитический метод	0.10	–
38	468990.58	1238965.02	Аналитический метод	0.10	–
39	468989.59	1238964.88	Аналитический метод	0.10	–
40	468986.18	1238988.83	Аналитический метод	0.10	–
41	468986.04	1238989.83	Аналитический метод	0.10	–
42	468987.05	1238989.97	Аналитический метод	0.10	–
43	468986.79	1238992.07	Аналитический метод	0.10	–
44	468945.46	1239329.60	Аналитический метод	0.10	–
45	468944.86	1239334.47	Аналитический метод	0.10	–
46	468857.56	1240049.30	Аналитический метод	0.10	–
47	468891.92	1240115.56	Аналитический метод	0.10	–
48	468907.36	1240145.34	Аналитический метод	0.10	–
49	469085.57	1240488.99	Аналитический метод	0.10	–
50	469084.88	1240492.06	Аналитический метод	0.10	–
51	469083.91	1240491.84	Аналитический метод	0.10	–

52	469083.53	1240493.55	Аналитический метод	0.10	–
53	469081.46	1240502.82	Аналитический метод	0.10	–
54	469079.51	1240511.57	Аналитический метод	0.10	–
55	469080.49	1240511.78	Аналитический метод	0.10	–
56	469079.58	1240515.91	Аналитический метод	0.10	–
57	469078.74	1240519.68	Аналитический метод	0.10	–
58	469089.59	1240543.77	Аналитический метод	0.10	–
59	469118.62	1240543.77	Аналитический метод	0.10	–
60	469120.01	1240540.77	Аналитический метод	0.10	–
61	469122.27	1240538.41	Аналитический метод	0.10	–
62	469125.16	1240536.89	Аналитический метод	0.10	–
63	469128.38	1240536.36	Аналитический метод	0.10	–
64	469130.48	1240536.36	Аналитический метод	0.10	–
65	469133.70	1240537.01	Аналитический метод	0.10	–
66	469133.92	1240519.54	Аналитический метод	0.10	–
67	469133.37	1240517.06	Аналитический метод	0.10	–
68	469131.67	1240515.17	Аналитический метод	0.10	–
69	469129.26	1240514.36	Аналитический метод	0.10	–
70	469143.65	1240515.23	Аналитический метод	0.10	–
71	469141.08	1240515.75	Аналитический метод	0.10	–
72	469139.14	1240517.56	Аналитический метод	0.10	–
73	469138.41	1240520.11	Аналитический метод	0.10	–
74	469138.16	1240540.34	Аналитический метод	0.10	–
75	469139.67	1240542.63	Аналитический метод	0.10	–
76	469140.32	1240545.81	Аналитический метод	0.10	–
77	469140.31	1240547.96	Аналитический метод	0.10	–
78	469139.67	1240551.09	Аналитический метод	0.10	–
79	469137.99	1240553.60	Аналитический метод	0.10	–
80	469137.87	1240562.57	Аналитический метод	0.10	–
81	469125.88	1240562.42	Аналитический метод	0.10	–
82	469125.94	1240556.95	Аналитический метод	0.10	–
83	469122.86	1240555.82	Аналитический метод	0.10	–
84	469120.08	1240553.14	Аналитический метод	0.10	–
85	469118.57	1240549.77	Аналитический метод	0.10	–
86	469085.71	1240549.77	Аналитический метод	0.10	–
87	469083.90	1240545.74	Аналитический метод	0.10	–
88	469074.75	1240549.87	Аналитический метод	0.10	–
89	469073.68	1240550.45	Аналитический метод	0.10	–
90	469070.12	1240552.39	Аналитический метод	0.10	–
91	469069.67	1240551.50	Аналитический метод	0.10	–
92	469042.32	1240566.43	Аналитический метод	0.10	–
93	469040.96	1240567.18	Аналитический метод	0.10	–
94	469041.43	1240568.06	Аналитический метод	0.10	–
95	469007.62	1240586.52	Аналитический метод	0.10	–
96	468696.25	1240774.97	Аналитический метод	0.10	–
97	468693.81	1240777.45	Аналитический метод	0.10	–
98	468693.10	1240776.74	Аналитический метод	0.10	–
99	468691.97	1240777.89	Аналитический метод	0.10	–
100	468664.48	1240805.75	Аналитический метод	0.10	–
101	468645.34	1240825.27	Аналитический метод	0.10	–
102	468633.36	1240837.45	Аналитический метод	0.10	–
103	468634.07	1240838.15	Аналитический метод	0.10	–
104	468618.28	1240854.20	Аналитический метод	0.10	–
105	468617.57	1240853.50	Аналитический метод	0.10	–
106	468599.27	1240872.09	Аналитический метод	0.10	–
107	468597.57	1240873.82	Аналитический метод	0.10	–
108	468593.98	1240877.62	Аналитический метод	0.10	–
109	468595.84	1240880.48	Аналитический метод	0.10	–
110	468596.73	1240884.55	Аналитический метод	0.10	–
111	468595.90	1240888.10	Аналитический метод	0.10	–
112	468600.40	1240891.12	Аналитический метод	0.10	–
113	468593.71	1240901.08	Аналитический метод	0.10	–
114	468586.28	1240896.09	Аналитический метод	0.10	–
115	468583.30	1240896.06	Аналитический метод	0.10	–
116	468579.66	1240894.51	Аналитический метод	0.10	–
117	468579.06	1240894.10	Аналитический метод	0.10	–
118	468576.28	1240891.27	Аналитический метод	0.10	–

119	468575.69	1240889.80	Аналитический метод	0.10	–
120	468574.24	1240889.93	Аналитический метод	0.10	–
121	468572.81	1240890.51	Аналитический метод	0.10	–
122	468571.52	1240891.62	Аналитический метод	0.10	–
123	468574.80	1240887.47	Аналитический метод	0.10	–
124	468574.84	1240883.59	Аналитический метод	0.10	–
125	468576.16	1240880.50	Аналитический метод	0.10	–
126	468577.91	1240877.92	Аналитический метод	0.10	–
127	468580.10	1240875.72	Аналитический метод	0.10	–
128	468583.50	1240874.20	Аналитический метод	0.10	–
129	468587.21	1240873.99	Аналитический метод	0.10	–
130	468590.79	1240875.18	Аналитический метод	0.10	–
131	468594.69	1240871.04	Аналитический метод	0.10	–
132	468597.11	1240868.58	Аналитический метод	0.10	–
133	468614.71	1240850.69	Аналитический метод	0.10	–
134	468614.00	1240849.99	Аналитический метод	0.10	–
135	468629.80	1240833.94	Аналитический метод	0.10	–
136	468630.51	1240834.64	Аналитический метод	0.10	–
137	468642.49	1240822.47	Аналитический метод	0.10	–
138	468661.64	1240802.92	Аналитический метод	0.10	–
139	468689.73	1240774.46	Аналитический метод	0.10	–
140	468693.13	1240771.02	Аналитический метод	0.10	–
141	469005.12	1240582.19	Аналитический метод	0.10	–
142	469040.16	1240563.05	Аналитический метод	0.10	–
143	469067.85	1240547.93	Аналитический метод	0.10	–
144	469067.40	1240547.05	Аналитический метод	0.10	–
145	469070.84	1240545.17	Аналитический метод	0.10	–
146	469072.08	1240544.49	Аналитический метод	0.10	–
147	469081.44	1240540.27	Аналитический метод	0.10	–
148	469072.46	1240520.33	Аналитический метод	0.10	–
149	469073.72	1240514.61	Аналитический метод	0.10	–
150	469074.63	1240510.49	Аналитический метод	0.10	–
151	469075.62	1240510.70	Аналитический метод	0.10	–
152	469077.56	1240501.95	Аналитический метод	0.10	–
153	469079.58	1240492.87	Аналитический метод	0.10	–
154	469080.29	1240489.67	Аналитический метод	0.10	–
155	469055.97	1240442.78	Аналитический метод	0.10	–
156	469055.09	1240443.24	Аналитический метод	0.10	–
157	468902.16	1240148.34	Аналитический метод	0.10	–
158	468886.60	1240118.33	Аналитический метод	0.10	–
159	468851.38	1240050.41	Аналитический метод	0.10	–
160	468938.91	1239333.74	Аналитический метод	0.10	–
161	468939.50	1239328.87	Аналитический метод	0.10	–
162	468980.81	1238991.15	Аналитический метод	0.10	–
163	468981.31	1238987.55	Аналитический метод	0.10	–
164	468982.28	1238987.67	Аналитический метод	0.10	–
165	468985.55	1238964.90	Аналитический метод	0.10	–
166	468991.46	1238923.29	Аналитический метод	0.10	–
167	468991.96	1238919.89	Аналитический метод	0.10	–
168	469007.41	1238811.34	Аналитический метод	0.10	–
169	469009.51	1238796.62	Аналитический метод	0.10	–
170	469015.88	1238775.18	Аналитический метод	0.10	–
171	469014.92	1238774.90	Аналитический метод	0.10	–
172	469025.55	1238739.10	Аналитический метод	0.10	–
173	469026.51	1238739.38	Аналитический метод	0.10	–
174	469061.08	1238623.05	Аналитический метод	0.10	–
175	469060.12	1238622.76	Аналитический метод	0.10	–
176	469085.91	1238535.97	Аналитический метод	0.10	–
177	469091.46	1238520.76	Аналитический метод	0.10	–
178	469092.40	1238521.10	Аналитический метод	0.10	–
179	469095.52	1238512.55	Аналитический метод	0.10	–
180	469094.58	1238512.20	Аналитический метод	0.10	–
181	469099.87	1238497.68	Аналитический метод	0.10	–
182	469109.26	1238471.94	Аналитический метод	0.10	–
183	469110.20	1238472.28	Аналитический метод	0.10	–
184	469120.76	1238443.33	Аналитический метод	0.10	–
185	469119.82	1238442.99	Аналитический метод	0.10	–

186	469138.58	1238391.55	Аналитический метод	0.10	–
187	469141.62	1238383.21	Аналитический метод	0.10	–
188	469163.89	1238094.85	Аналитический метод	0.10	–
189	469164.89	1238094.92	Аналитический метод	0.10	–
190	469166.69	1238071.70	Аналитический метод	0.10	–
191	469165.85	1238071.59	Аналитический метод	0.10	–
192	469161.92	1238071.07	Аналитический метод	0.10	–
193	469161.79	1238072.06	Аналитический метод	0.10	–
194	469126.52	1238067.39	Аналитический метод	0.10	–
195	469126.81	1238066.42	Аналитический метод	0.10	–
196	469063.95	1238058.09	Аналитический метод	0.10	–
197	469063.82	1238059.09	Аналитический метод	0.10	–
198	469048.33	1238057.05	Аналитический метод	0.10	–
199	469048.45	1238056.04	Аналитический метод	0.10	–
200	469021.89	1238052.52	Аналитический метод	0.10	–
201	468775.51	1238019.89	Аналитический метод	0.10	–
202	468505.50	1237984.13	Аналитический метод	0.10	–
203	468528.24	1237832.50	Аналитический метод	0.10	–
204	468533.69	1237796.18	Аналитический метод	0.10	–
205	468534.14	1237793.19	Аналитический метод	0.10	–
206	468500.15	1237784.66	Аналитический метод	0.10	–
207	468480.24	1237780.25	Аналитический метод	0.10	–
208	468449.57	1237771.31	Аналитический метод	0.10	–
209	468416.30	1237765.27	Аналитический метод	0.10	–
1	468420.29	1237748.06	Аналитический метод	0.10	–

3. Сведения о характерных точках части (частей) границы объекта

Обозначение характерных точек части границы	Координаты, м		Метод определения координат характерной точки	Средняя квадратическая погрешность положения характерной точки (M_t), м	Описание обозначения точки на местности (при наличии)
	X	Y			
1	2	3	4	5	6
–	–	–	–	–	–

Схема расположения границ публичного сервитута

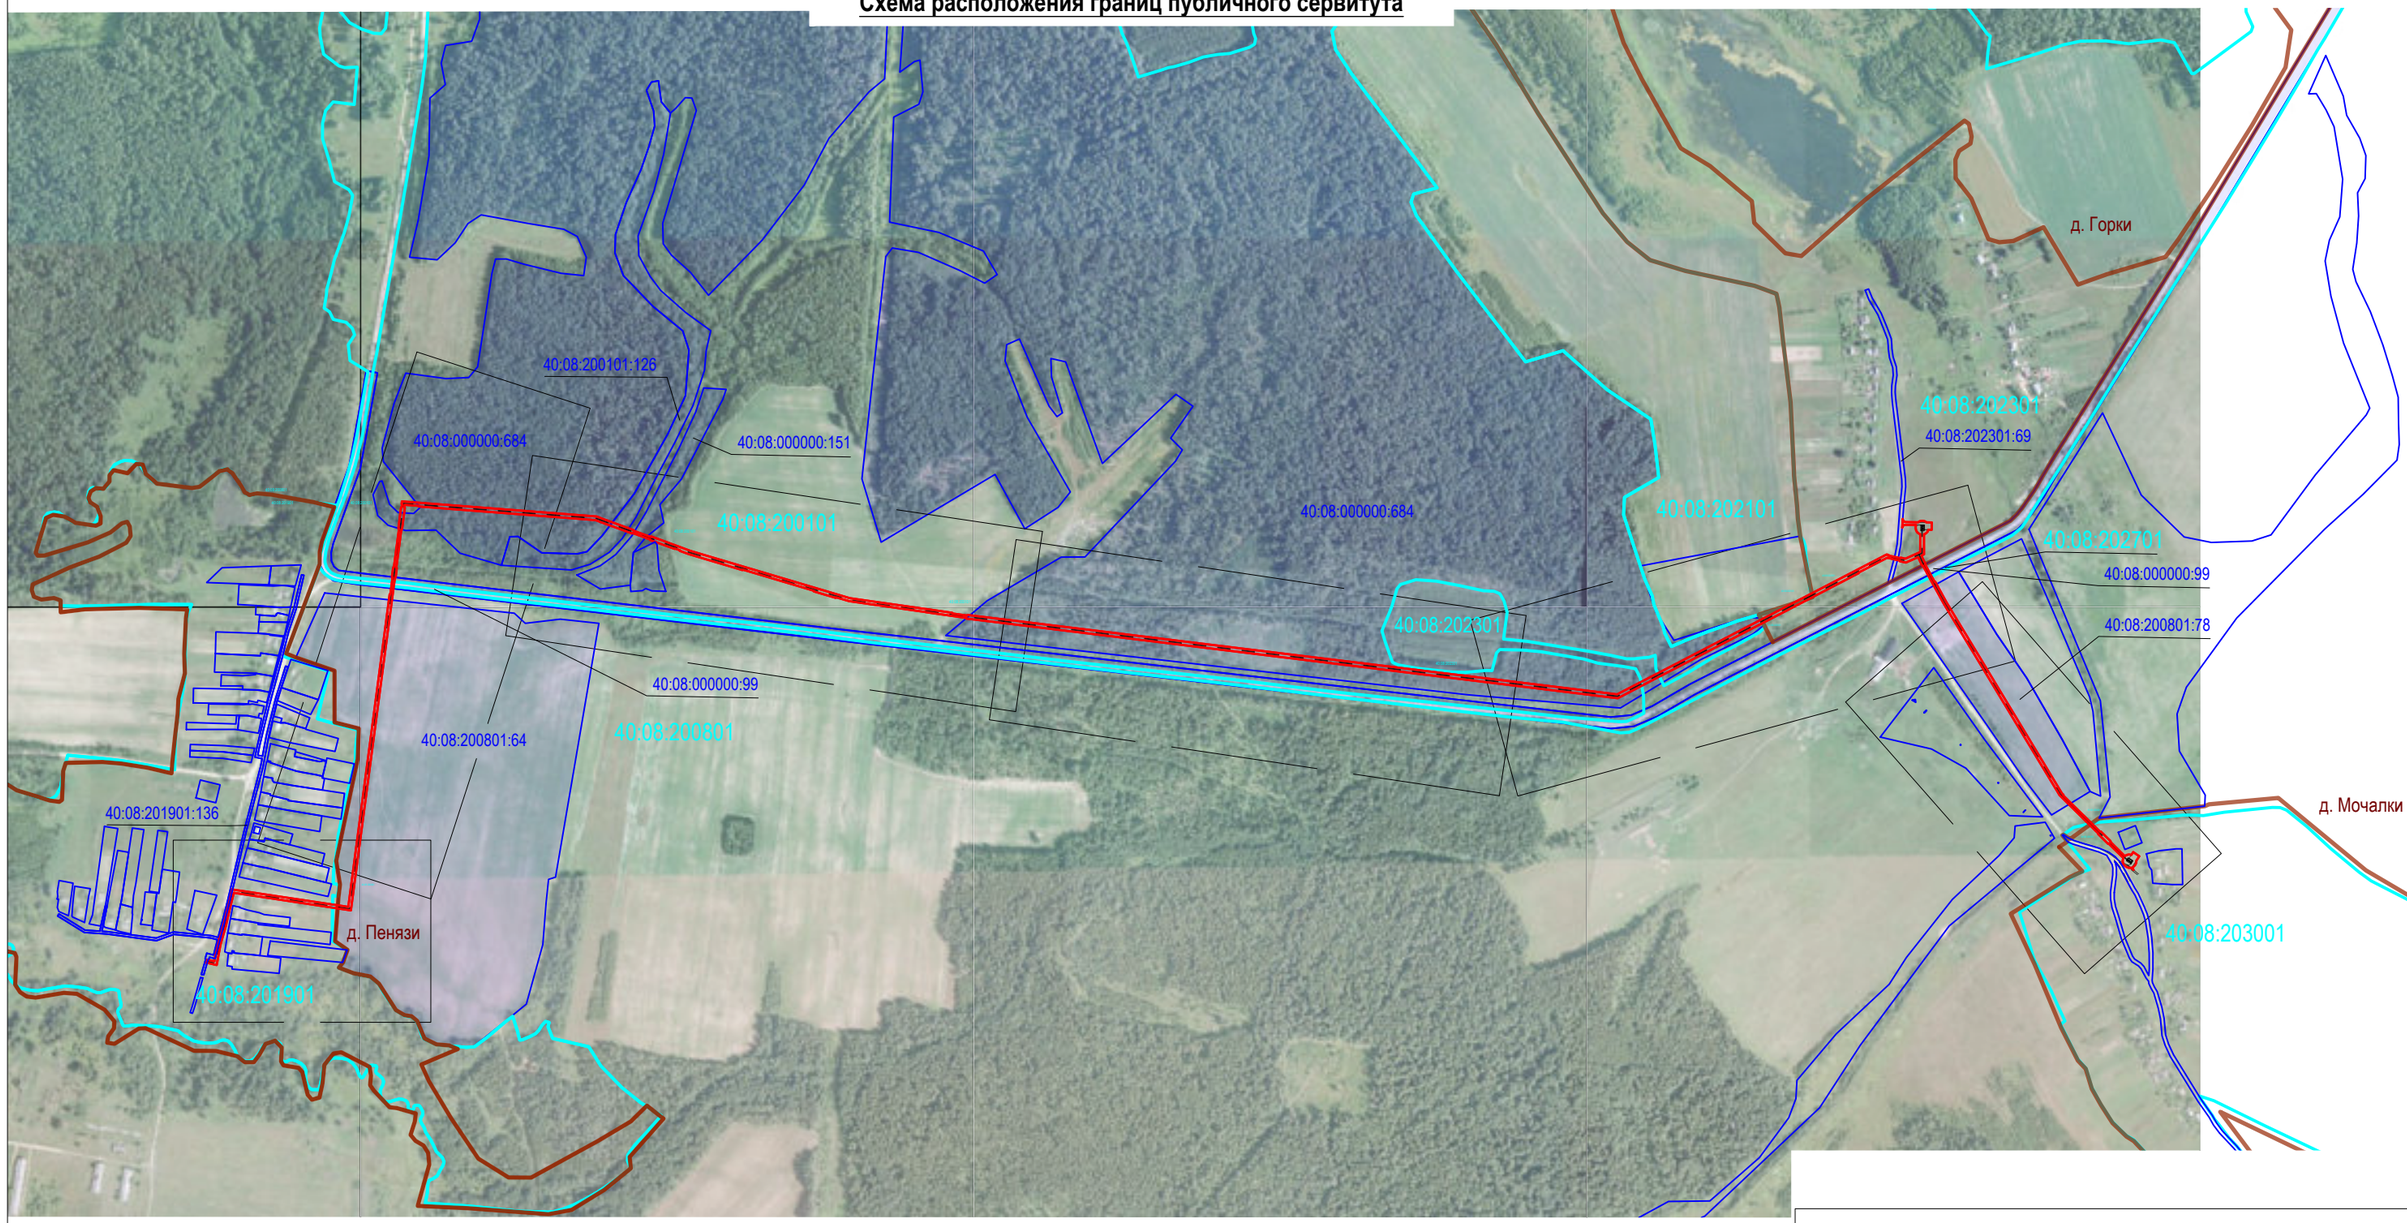

Схема раскладки листов

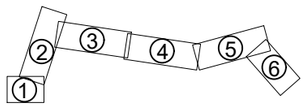

Масштаб 1:10 000

Условные знаки и обозначения:

- проектные границы публичного сервитута
- 1 - характерная точка границы публичного сервитута, сведения о которой позволяют однозначно определить ее положение на местности
- проектное местоположение инженерного сооружения
- граница кадастрового квартала
- 40:08:201901 - номер кадастрового квартала
- граница земельного участка, установленная в соответствии с федеральным законодательством, включенная в ЕГРН
- 40:08:000000:684 -надписи кадастрового номера земельного участка, в отношении которого испрашивается публичный сервитут
- установленные границы административно-территориальных образований

Схема расположения границ публичного сервитута

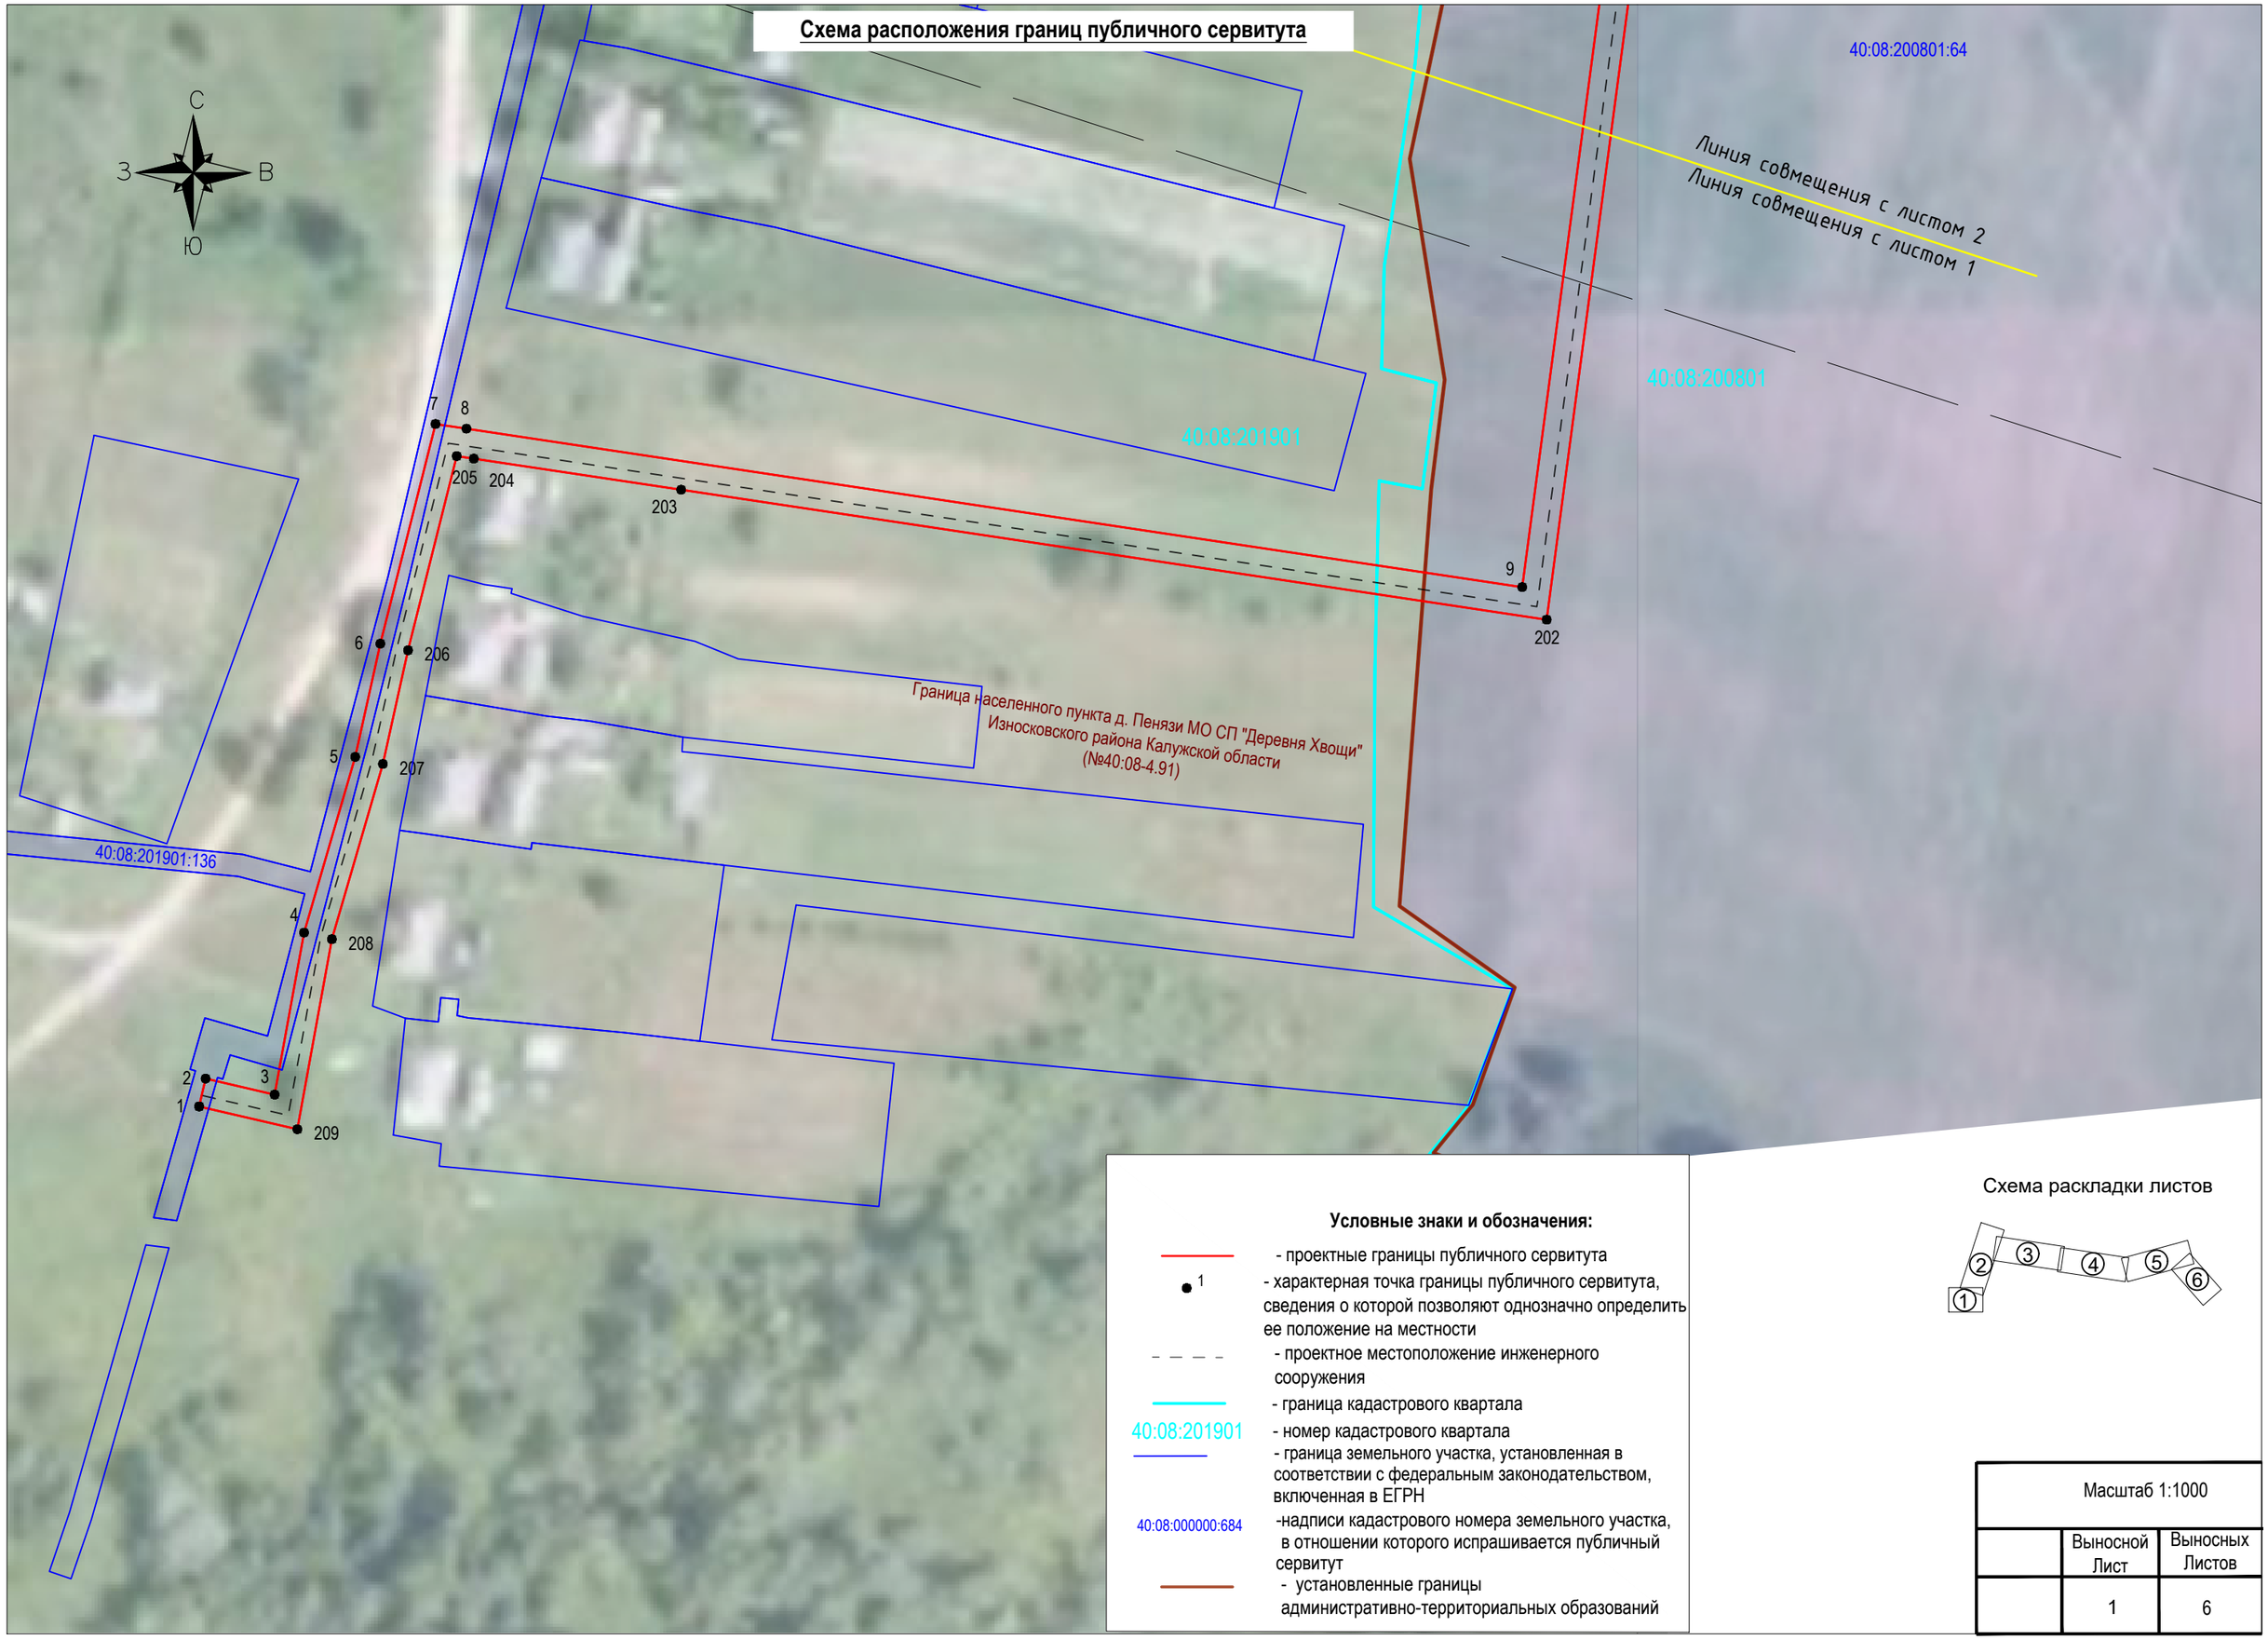

Условные знаки и обозначения:

- проектные границы публичного сервитута
- 1 — характерная точка границы публичного сервитута, сведения о которой позволяют однозначно определить ее положение на местности
- проектное местоположение инженерного сооружения
- граница кадастрового квартала
- 40:08:201901 — номер кадастрового квартала
- граница земельного участка, установленная в соответствии с федеральным законодательством, включенная в ЕГРН
- 40:08:000000:684 — надписи кадастрового номера земельного участка, в отношении которого испрашивается публичный сервитут
- установленные границы административно-территориальных образований

Схема раскладки листов

Масштаб 1:1000		
	Выносной Лист	Выносных Листов
	1	6

Схема расположения границ публичного сервитута

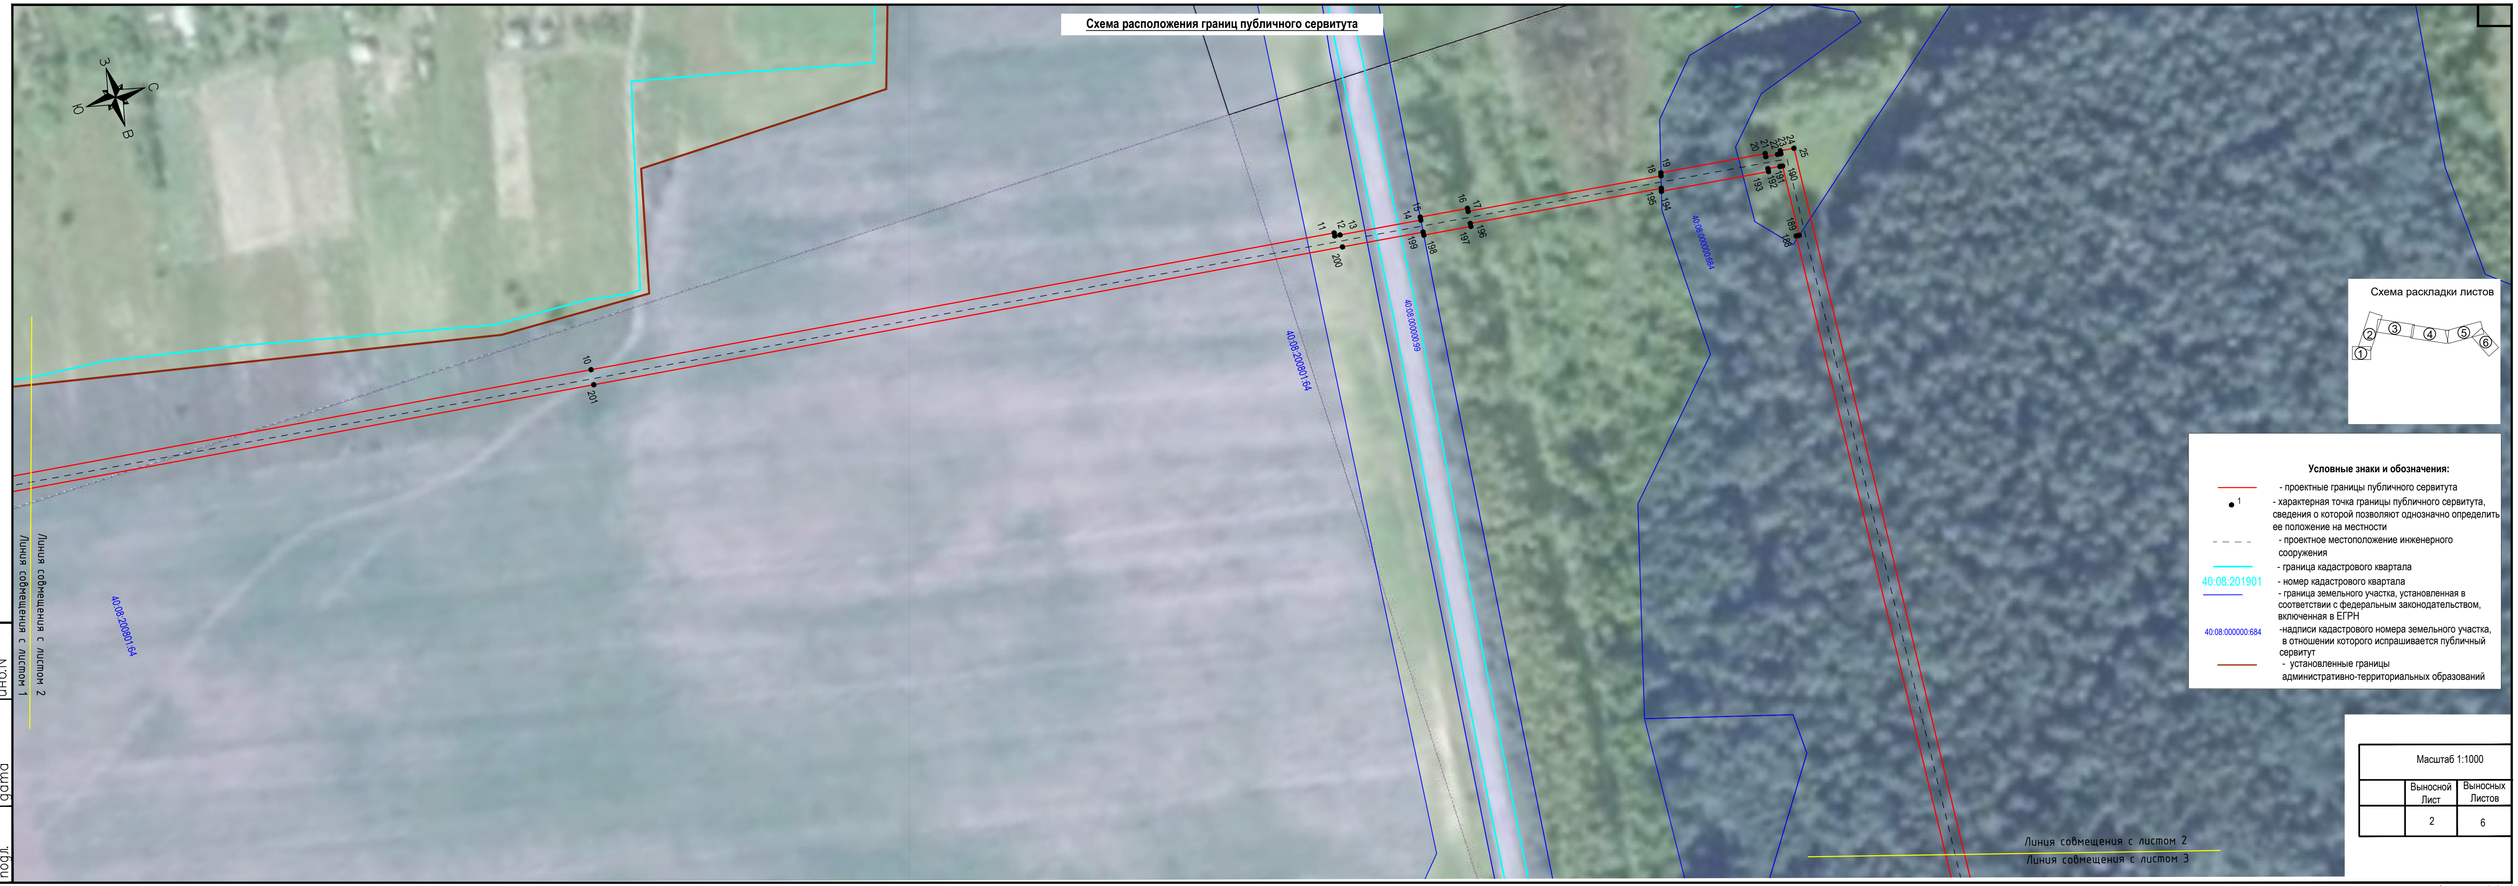

Схема раскладки листов

Условные знаки и обозначения:

- проектные границы публичного сервитута
- 1 - характерная точка границы публичного сервитута, сведения о которой позволяют однозначно определить ее положение на местности
- проектное местоположение инженерного сооружения
- граница кадастрового квартала
- 40:08:201901 - номер кадастрового квартала
- граница земельного участка, установленная в соответствии с федеральным законодательством, включенная в ЕГРН
- 40:08:000000:684 -надписи кадастрового номера земельного участка, в отношении которого испрашивается публичный сервитут
- установленные границы административно-территориальных образований

Масштаб 1:1000		
	Выносной Лист	Выносных Листов
	2	6

Инв. N подл. | Подпись и дата | Взам. инв.N

Формат А4х4

Схема расположения границ публичного сервитута

Схема раскладки листов

Условные знаки и обозначения:

- проектные границы публичного сервитута
- характерная точка границы публичного сервитута, сведения о которой позволяют однозначно определить ее положение на местности
- проектное местоположение инженерного сооружения
- граница кадастрового квартала
- номер кадастрового квартала
- граница земельного участка, установленная в соответствии с федеральным законодательством, включенная в ЕГРН
- надписи кадастрового номера земельного участка, в отношении которого испрашивается публичный сервитут
- установленные границы административно-территориальных образований

Масштаб 1:1000		
	Выносной Лист	Выносных Листов
	3	6

Инв. N подл.	Подпись и дата	Взам. инв.N

Формат А4х4

Схема расположения границ публичного сервитута

Схема раскладки листов

Условные знаки и обозначения:

- проектные границы публичного сервитута
- характерная точка границы публичного сервитута, сведения о которой позволяют однозначно определить ее положение на местности
- проектное местоположение инженерного сооружения
- граница кадастрового квартала
- номер кадастрового квартала
- граница земельного участка, установленная в соответствии с федеральным законодательством, включенная в ЕГРН
- надписи кадастрового номера земельного участка, в отношении которого испрашивается публичный сервитут
- установленные границы административно-территориальных образований

Масштаб 1:1000		
	Выносной Лист	Выносных Листов
	4	6

Инв. N подл. | Подпись и дата | Взам. инв.N

Формат А4х4

Схема расположения границ публичного сервитута

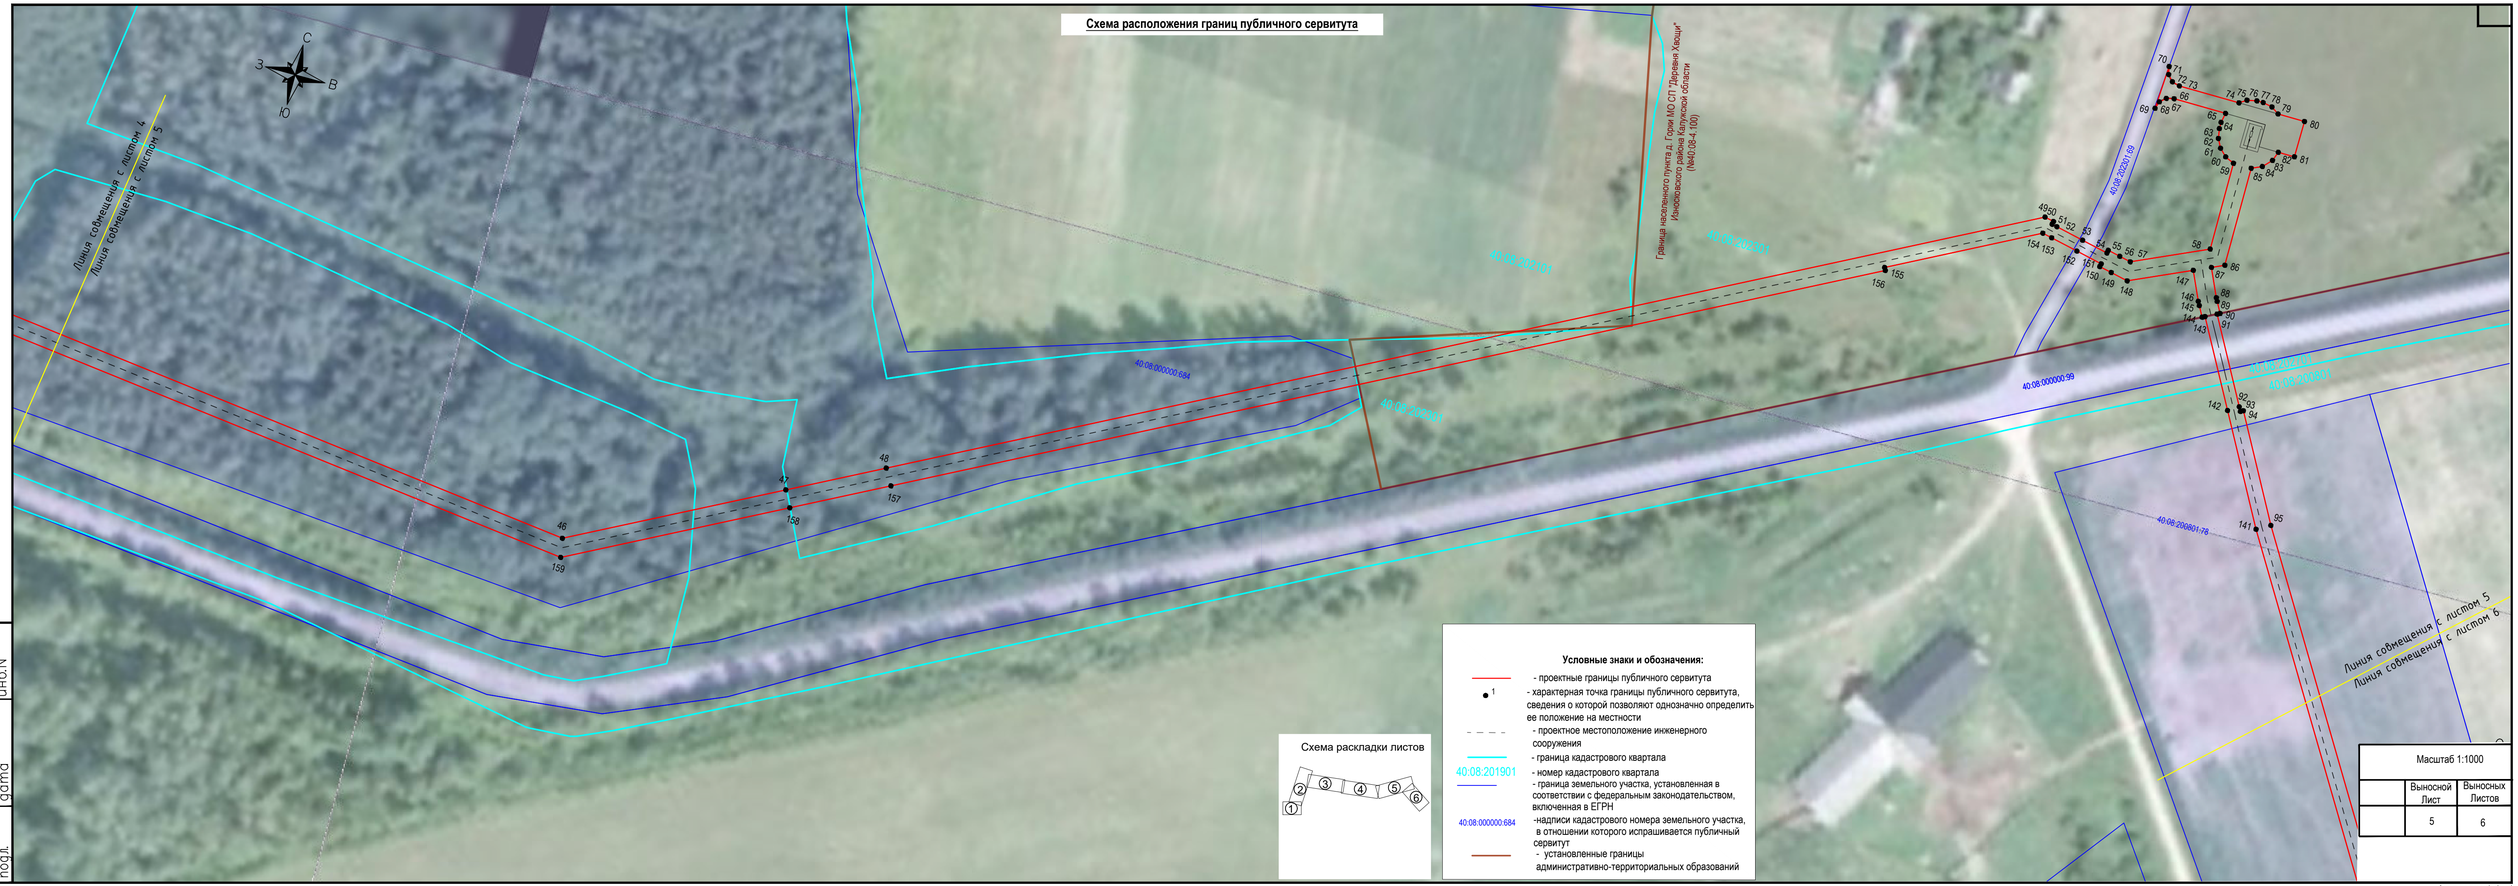

Схема раскладки листов

Условные знаки и обозначения:

- проектные границы публичного сервитута
- характерная точка границы публичного сервитута, сведения о которой позволяют однозначно определить ее положение на местности
- проектное местоположение инженерного сооружения
- граница кадастрового квартала
- номер кадастрового квартала
- граница земельного участка, установленная в соответствии с федеральным законодательством, включенная в ЕГРН
- надписи кадастрового номера земельного участка, в отношении которого испрашивается публичный сервитут
- установленные границы административно-территориальных образований

Масштаб 1:1000		
	Выносной Лист	Выносных Листов
	5	6

Инв. N подл. | Подпись и дата | Взам. инв.N

Формат А4х4

Схема расположения границ публичного сервитута

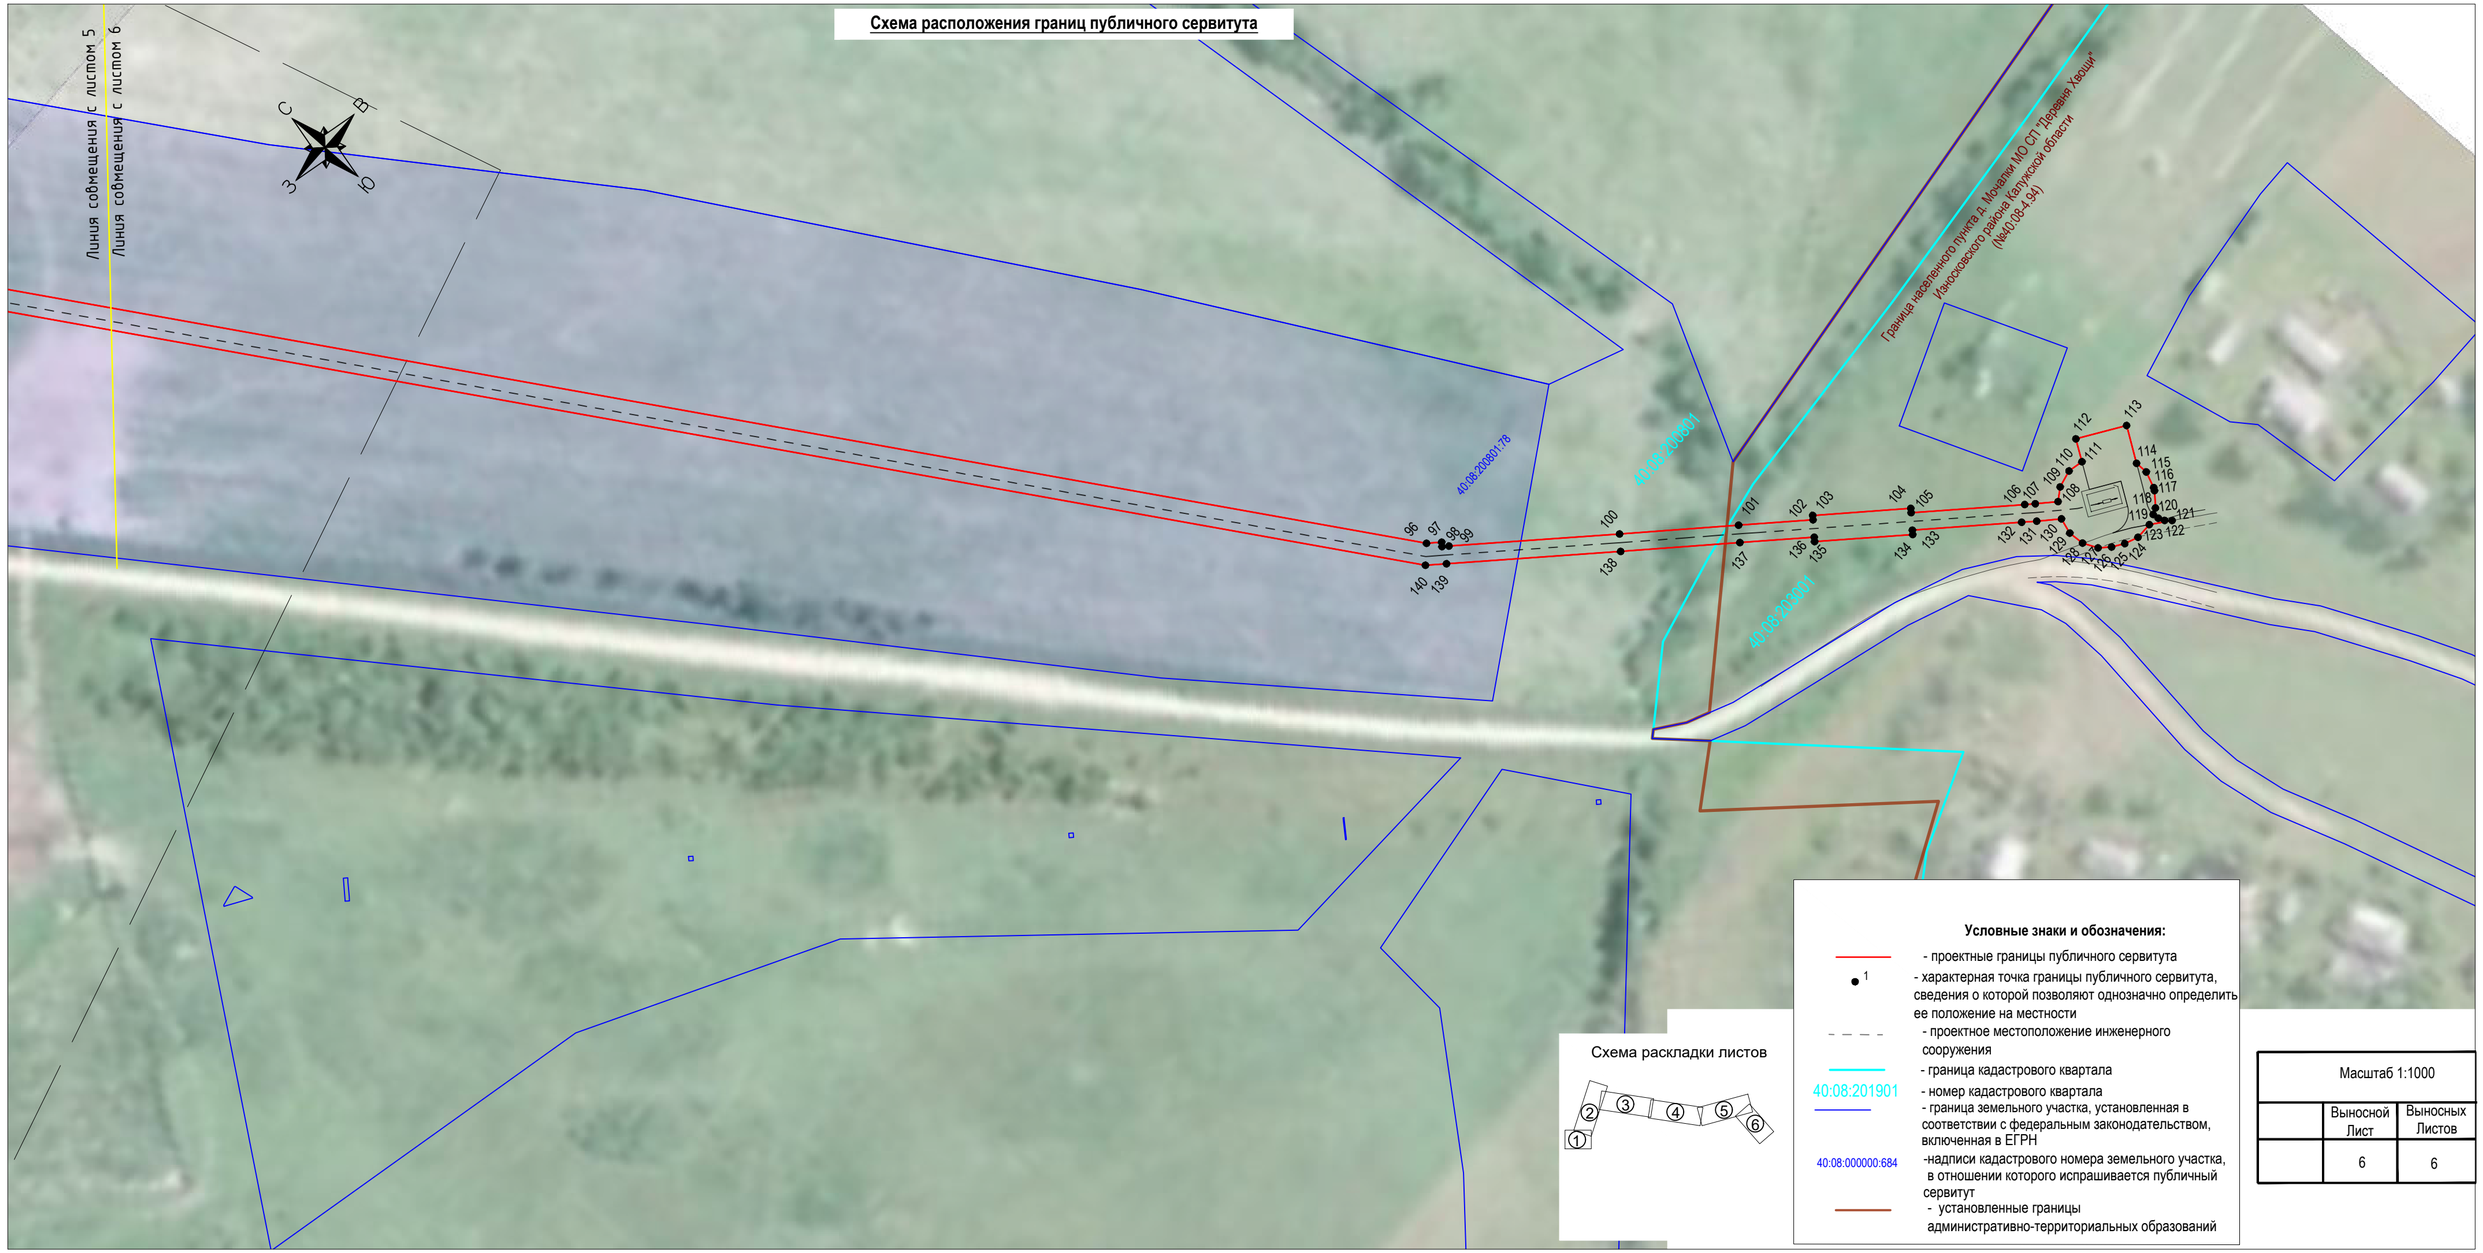

Схема раскладки листов

Условные знаки и обозначения:

- проектные границы публичного сервитута
- 1 - характерная точка границы публичного сервитута, сведения о которой позволяют однозначно определить ее положение на местности
- проектное местоположение инженерного сооружения
- граница кадастрового квартала
- 40:08:201901 - номер кадастрового квартала
- граница земельного участка, установленная в соответствии с федеральным законодательством, включенная в ЕГРН
- 40:08:000000:684 -надписи кадастрового номера земельного участка, в отношении которого испрашивается публичный сервитут
- установленные границы административно-территориальных образований

Масштаб 1:1000		
	Выносной Лист	Выносных Листов
	6	6

размер 297х590